


A.5 - Mobilités

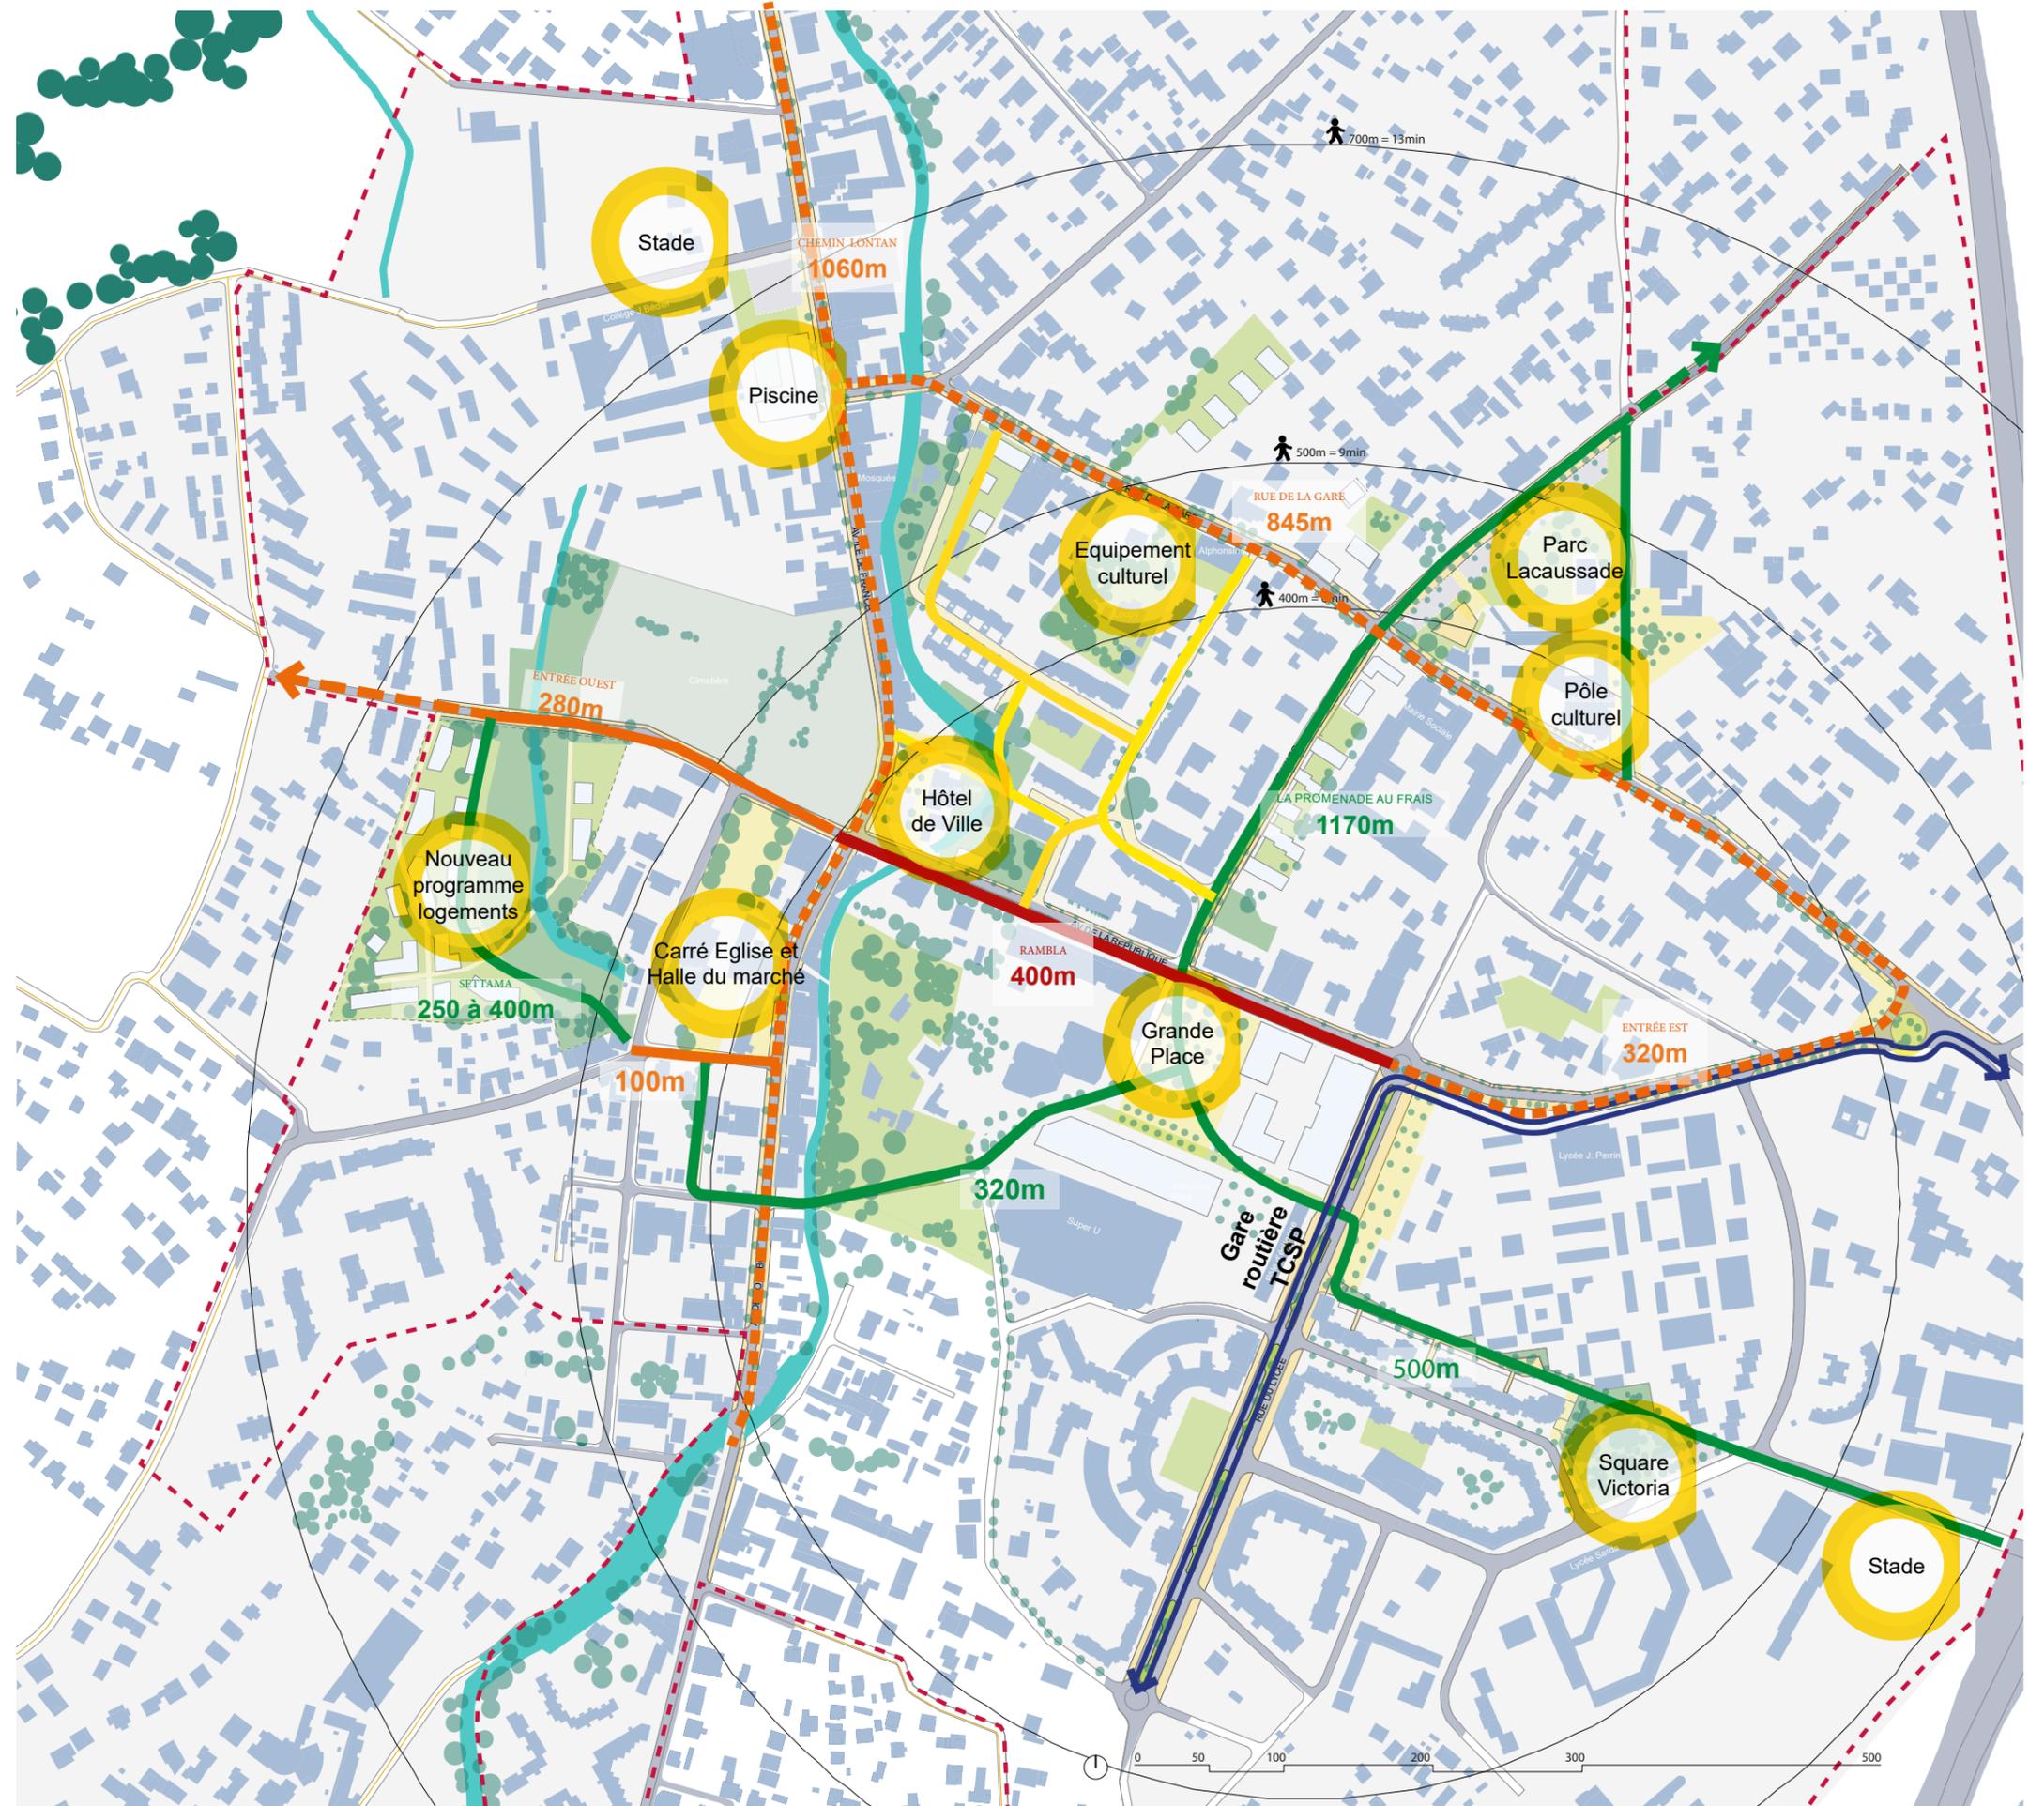

--- Limite d'intervention

Proposition au stade Plan Guide, à adapter en Esquisse et AVP

⊙ Périmètre accessible à pied depuis le pôle d'échange

— Zone 30 : vélo sur chaussée apaisée

— Voies partagées : zone de rencontre

— Voie verte ou espace public partagé

— Vélos sur chaussée (à court et long terme)

— TCSP : vélos sur voie bus